

**Общество с Ограниченной Ответственностью  
"Кадастр Групп"**

(полное наименование организации)

**ТЕХНИЧЕСКАЯ ДОКУМЕНТАЦИЯ**

**НА МНОГОКВАРТИРНЫЙ ДОМ**

(вид объекта учета)

**Многоквартирный дом № 11(стр.) по шоссе Metallургов, г. Челябинск, Metallургический район, I этап  
строительства**

(наименование)

Адрес (местоположение) объекта учета:

Субъект Российской Федерации	Челябинская область	
Район		
Муниципальное образование	тип	
	наименование	
Населенный пункт	тип	город
	наименование	Челябинск
Улица (проспект, переулок и т.д.)	тип	шоссе
	наименование	Металлургов
Номер дома	6	
Номер корпуса		
Номер строения		
Литера		
Иное описание местоположения		

Сведения о ранее произведенной постановке на кадастровый учет

Кадастровый номер

Паспорт составлен по состоянию на:

24 июня 2021 г.

Директор ООО "Кадастр Групп"



(подпись)

(Т.Ю.Равчеева)



Прошито, прошнуровано  
и скреплено печатью  
на 2 листах  
*Мурманова*



**Общество с Ограниченной Ответственностью  
"КадастрГрупп"**

(полное наименование организации)

**ТЕХНИЧЕСКАЯ ДОКУМЕНТАЦИЯ**

**НА МНОГОКВАРТИРНЫЙ ДОМ**

(вид объекта учета)

**Многоквартирный дом № 11(стр.) по шоссе Metallургов, г. Челябинск, Metallургический район, I этап  
строительства**

(наименование)

Адрес (местоположение) объекта учета:

Субъект Российской Федерации	<b>Челябинская область</b>	
Район		
Муниципальное образование	тип	
	наименование	
Населенный пункт	тип	<b>город</b>
	наименование	<b>Челябинск</b>
Улица (проспект, переулок и т.д.)	тип	<b>шоссе</b>
	наименование	<b>Metallургов</b>
Номер дома	<b>6</b>	
Номер корпуса		
Номер строения		
Литера		
Иное описание местоположения		

*Сведения о ранее произведенной постановке на кадастровый учет*

Кадастровый номер

Паспорт составлен по состоянию на: 24 июня 2021 г.

Директор ООО "КадастрГрупп"

(Т.Ю.Равчеева)

(подпись)

МП

# 1.Архитектурно-планировочные и эксплуатационные показатели:

Общие сведения:			Жилые помещения:		
№ п/п			№ п/п		
1	Серия, тип проекта		1	Число квартир	
2	Категория жилищного фонда*		2	Число комнат	
3	Количество секций		3	Общая площадь жилых помещений ( <u>квартир</u> , комнат) (нужное подчеркнуть)	
4	Литера		4	Жилая площадь жилых помещений ( <u>квартир</u> , комнат) (нужное подчеркнуть)	
5	Материал стен		5	Средняя жилая площадь квартиры	
6	Год ввода в эксплуатацию**		<b>Стоимость 1 м<sup>2</sup> жилой площади:</b>		
7	Дата первичной инвентаризации				
8	Число этажей:	наземных	<b>Нежилые помещения:</b>		
		подземных			
9	Строительный объем		Общая площадь нежилых помещений		
10	Площадь застройки				
11	Физический износ				
12	по состоянию на				
13	Общая площадь помещений в здании				
14	Общая площадь здания				
15	Общая площадь помещений, предназначенных для обслуживания более одного помещения в доме (общие помещения дома)				
16	Площ. лоджий, балконов, веранд, террас:	фактическая			
		с понижающими коэффиц-ми			

# 3.Общая стоимость здания\*\*\*

Действительная инвентаризационная стоимость, руб. в ценах _____ г.	Полная балансовая стоимость, (руб. в ценах 1969г.).	Остаточная балансовая стоимость, (руб. в ценах 1969г.)

\* Заполняется в зависимости от формы собственности

\*\* Заполняется при наличии документа, подтверждающего ввод объекта в эксплуатацию в установленном порядке

\*\*\* Заполняется в ценах, действующих на момент составления паспорта

### 1.Распределение площади жилых помещений в здании (квартир, комнат)

	в квартирах	в помещениях коридорной системы	в общежитиях	из общего числа площади				распределение квартир по числу комнат				
				в мансардах	в подвалах	в цокольных этажах	в бараках	1 комнатная	2 комнатная	студия+1	студия+2	студия+3
Общая площадь, кв.м	3516,1							677,0	2031,9	730,2	77,0	
Жилая площадь, кв.м	1959,7							344,6	1111,5	463,9	39,7	
<b>Количество жилых помещений (квартир)</b>	<b>79</b>							<b>21</b>	<b>39</b>	<b>18</b>	<b>1</b>	
Фактическая площадь лоджий, балконов, , экспл.кровли,террас	450,3							131,4	234,9	75,6	8,4	
Площадь лоджий, балконов, экспл.кровли, террас с пониж. коэф., кв.м	226,1							65,7	118,4	37,8	4,2	

### 2.Распределение площади нежилых помещений

Площадь	торговая	производственная;	административная	учебно- воспитательная	научно- исследовательская	лечебно- оздоровительная	физкультурно- спортивная	культурно- зрелищное	общественное питание	складская	транспортная	прочая	всего
Общая, кв.м													
в т.ч. помещения вспомогательного использования, кв.м													
Фактическая площадь лоджий, балконов, веранд, террас, кв.м													
Площадь лоджий, балконов, веранд, террас с пониж. коэф., кв.м													

### 3.Благоустройство здания (площадь, кв.м)

лигера	водопровод	канализация		отопление					ванная	гор. водоснабжение		газ. снабжение		напольные электроплиты	мусоропровод	лифты		электроснабжение		
		местная	центральная	центральное	печное	АГВ	от собств. котельной			от гр. или кв. котельной		калориферное	гор. водоснабжение			от колонки	центральное		баллонное	центральное
					на твердом топливе		на газе	на твердом топливе	на газе											
	4702,4		4702,4	4702,4							4702,4		4702,4			4702,4		4702,4		4702,4

#### 4.Экспликация площади земельного участка, кв. м.

Площадь участка				Незастроенная площадь										
по землеотводным документам	по фактическому использованию	в том числе		асф.покрытия		прочие заощения	оборудованные площадки		грунт	под зелеными насаждениями				
		застроенная	незастроенная	проезда	тротуара		детские	спортивные		придомовой сквер	газон с деревьями	газон, цветочники, клумбы	плодовый сад	
		466,0												

#### 5.Уборочная площадь земельного участка, кв. м.

Всего	Дворовая площадь								Уличная территория					
	Всего	в том числе							всего	в том числе				
		проезд	тротуар	прочие заощения	детские площадки	спортив. площадки	грунт	зеленые насаждения		проезд	тротуар	прочие заощения	зеленые насаждения	грунт

#### 6.Исчисление площадей и объемов здания (его частей), служебных строений, сооружений

Литера	Наименование здания, его частей и сооружений	Этаж	Формулы для подсчета площадей по наружному обмеру	Площадь (м <sup>2</sup> )	Высота длина (м)	Объем (м <sup>3</sup> )
	Многоквартирный дом № 11(стр.) по шоссе Металлургов, г. Челябинск, Металлургический район, I этап строительства	подвал	Произведен расчет попрограмному обеспечению "Компас"	466,0	2,30	1196
		1		575,8	2,82	1624
		2-10		570,2	26,55	15140
		выход на чердак		67,0	2,95	198
	крыльца,спуски в подвал, приямки		$4*2,4+2,88*1,32+2,2*5,8+2,5*1,68+1,34*2,45*3+2,5*1,32+1,6*4,78+3,1*2,88+1,83*3+1,8*2,85+1,84*2,87$	76,0		
			<b>Застроенная площадь</b>	<b>466,0</b>		
			<b>Объем</b>			<b>18158</b>





## Техническое описание конструктивных элементов и определение физического износа

Литера  Год ввода в эксплуатацию 2021 Количество этажей 11 Группа капитальности   
 Вид внутренней отделки простая Сборник  Таблица   
 Год реконструкции  Год капитального ремонта

№п.п.	Наименование конструктивного элемента	Описание конструктивных элементов (материал, конструкция, отделка и прочее)	Техническое состояние	Удельный вес по таблице	Ценностной коэффициент	Удельный вес конструктивного элемента после применения цен. К-	Износ в %	% износа к строению (гр. 7хгр. 8)/100	Текущие изменения	
									Износ, %	элементов
1	2	3	4	5	6	7	8	9	10	11
1	Фундаменты	<b>сборные бетонные блоки</b>								
2	Наружные стены	<b>ж/б панели</b>								
	Перегородки	<b>ж/б панели</b>								
3	Перекрытия	чердачное	<b>сборные ж/б плиты</b>							
		междуэтажное	<b>сборные ж/б плиты</b>							
4	Кровля	<b>рубероид</b>								
5	Полы	<b>бетонные, линолеум, плитка</b>								
6	Проемы	оконные	<b>пластиковые</b>							
		дверные	<b>металлические, простые</b>							
7	Отделочные работы	внутренняя	<b>обои, побелка, окраска</b>							
		наружная								
8	Санитар. и электротех. уст-ва	отопление	<b>от ТЭЦ</b>							
		водопровод	<b>центральный</b>							
		канализация	<b>центральный</b>							
		гор. водоснабжение	<b>центральное</b>							
		электроосвещение	<b>скрытая проводка</b>							
		вентиляция								
		радио								
		телефон								
		лифты								
		газоснабжение								
телевидение										
9	Прочие работы	<b>крыльца, прямки, спуски подвал</b>								

## % износа, приведенный к 100 по формуле: процент износа (гр. 9) · 100/ удельный вес (гр. 7)=

% готовности объекта =

% износа по состоянию на



**8. Исчисление восстановительной и действительной стоимости зданий (их частей), пристроек (не отапливаемых), веранд, террас (руб. в ценах 1969г.)**

Литера	№ помещения	Наименование	№ сборника	№ таблицы	Стоимость измерителя по таблице	Поправка к стоимости (коэффициенты) на:						Удельный вес с поправками	Стоимость измерителя с поправками	Кол-во (объем – м3, площадь м2)	Восстановительная стоимость, в руб.	% износа	Действительная стоимость, в руб.
						удельный вес	электроплиты	климат. район	высоту	жилую площадь	этажность						
<b>ИТОГО:</b>																	


**9. Исчисление восстановительной и действительной стоимости служебных построек (руб. в ценах 1969г.)**

Литера	№ помещения	Наименование служебных построек	№ сборника	№ таблицы	Стоимость измерителя по таблице	Поправка к стоимости (коэффициенты) на:						Удельный вес с поправками	Стоимость измерителя с поправками	Кол-во (объем – м3, площадь м2)	Восстановительная стоимость, в руб.	% износа	Действительная стоимость, в руб.
						удельный вес	группу капитальности	климат. район									
<b>ИТОГО:</b>																	

**Отметка об обследовании**

Дата обследования	Исполнил				
	Ф.И.О.	Подпись			
26.06.2021	Мухамадеева Е.В.				


Подвал

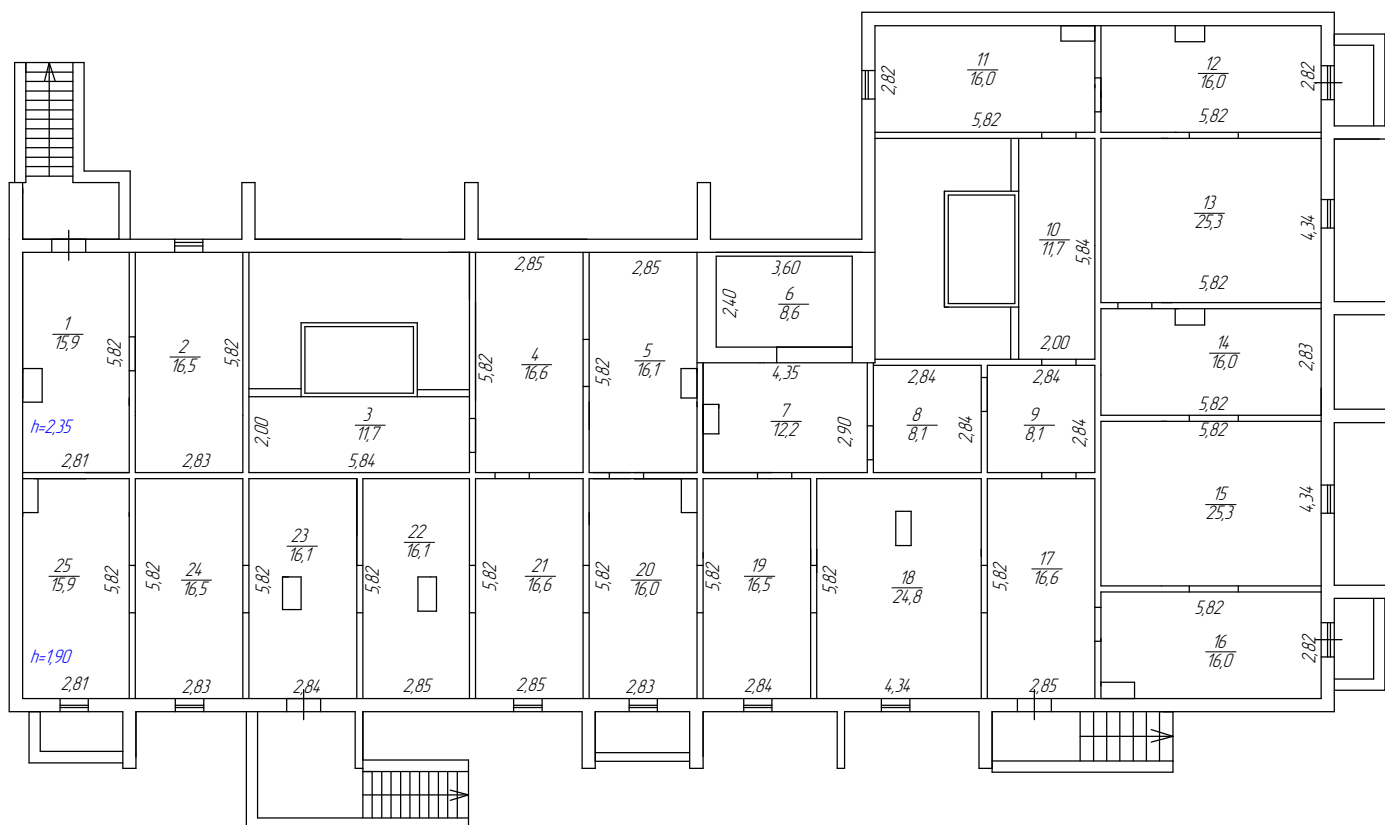

шоссе Metallургов, д.6

ООО "КадастрГрупп"			
ЛИСТ №	Позтажный план многоквартирного дома по адресу: г. Челябинск, шоссе Metallургов, д. 6		МАСШТАБ 1:200
ДАТА	ИСПОЛНИТЕЛИ	ФАМИЛИЯ, ИМЯ, ОТЧЕСТВО	ПОДПИСЬ
24.06.21	ВЫПОЛНИЛ	Мухамадеева Е.В.	

1 Этаж

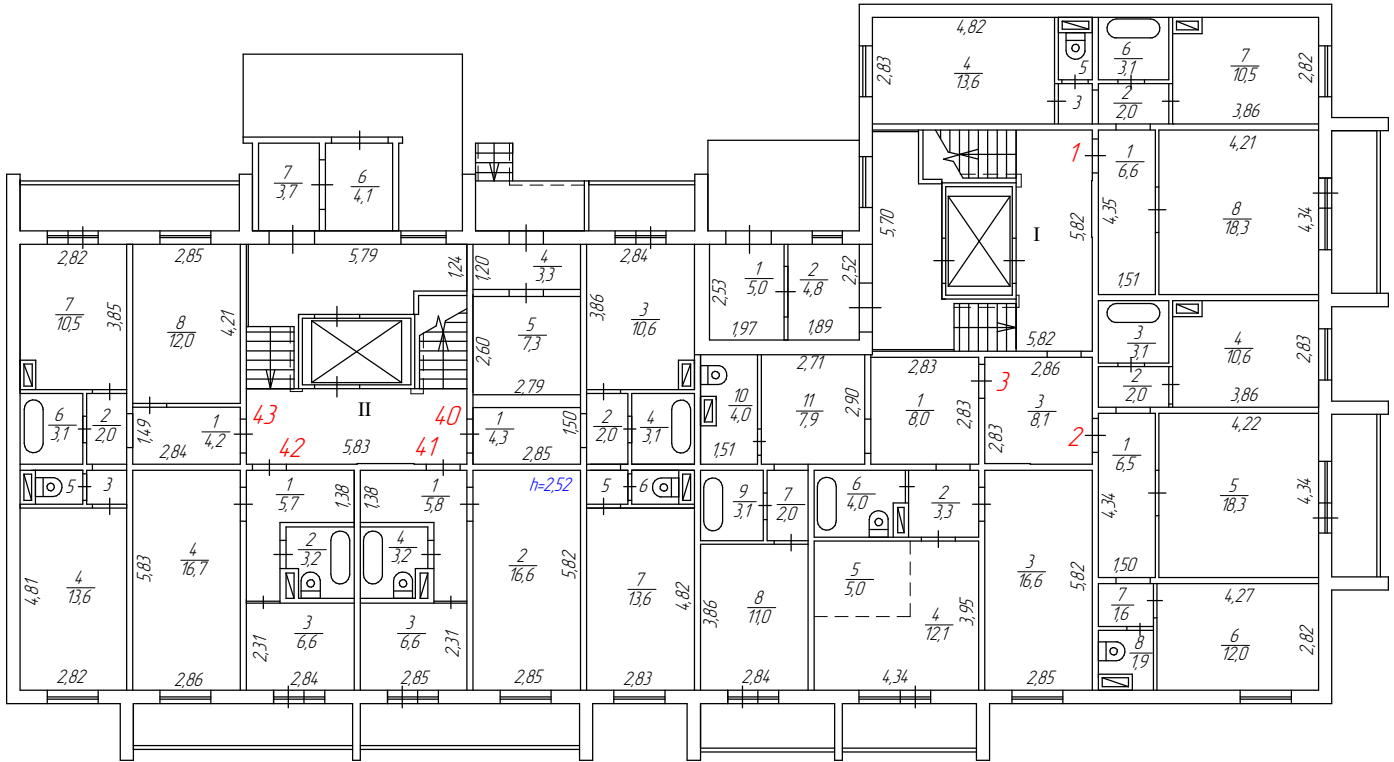


шоссе Metallургов, д.6

ООО "КадастрГрупп"

ЛИСТ №	Поэтажный план многоквартирного дома по адресу: г. Челябинск, шоссе Metallургов, д. 6		МАСШТАБ 1:200
ДАТА	ИСПОЛНИТЕЛИ	ФАМИЛИЯ, ИМЯ, ОТЧЕСТВО	ПОДПИСЬ
24.06.21	ВЫПОЛНИЛ	Мухаммадеева Е.В.	


2 Этаж

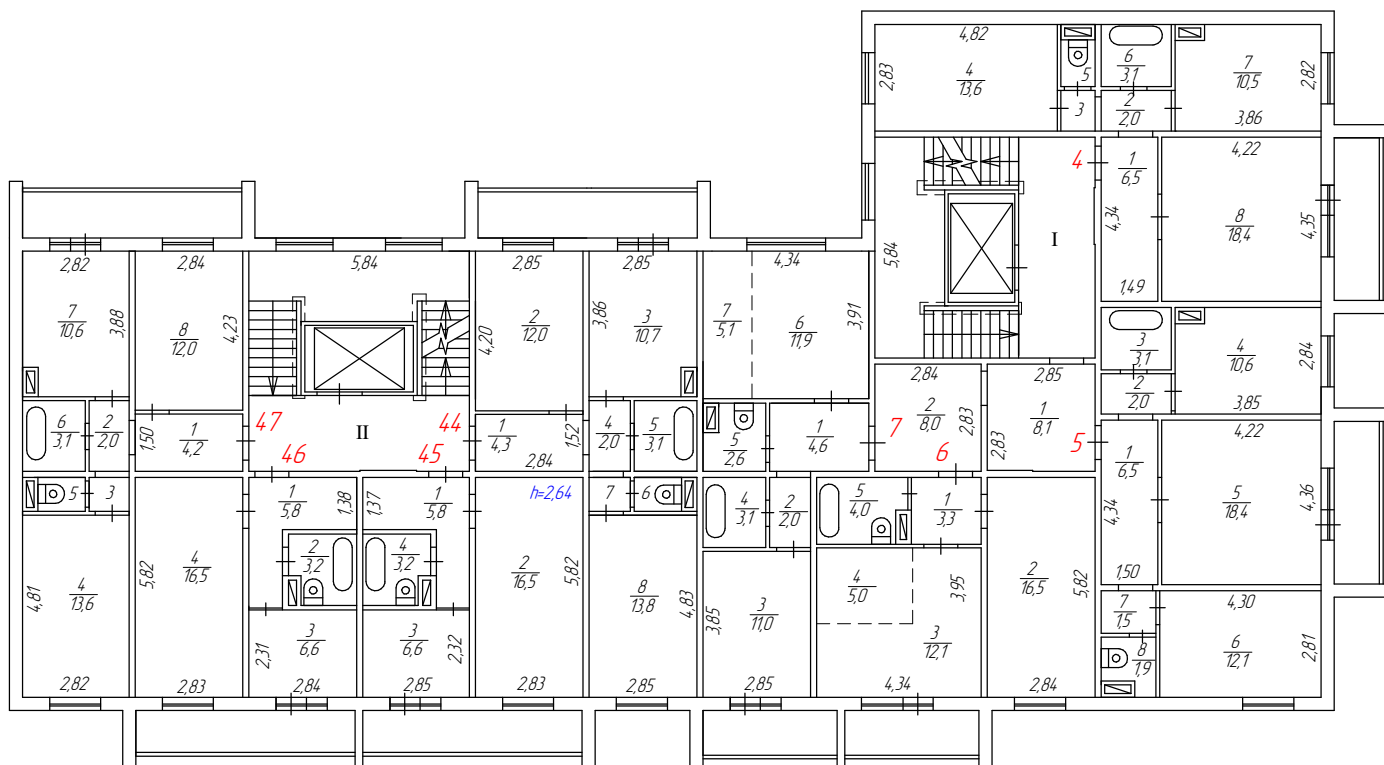

шоссе Metallургов, д.6

ООО "КадастрГрупп"			
ЛИСТ №	Поэтажный план многоквартирного дома по адресу: г. Челябинск, шоссе Metallургов, д. 6		МАСШТАБ 1:200
ДАТА	ИСПОЛНИТЕЛИ	ФАМИЛИЯ, ИМЯ, ОТЧЕСТВО	ПОДПИСЬ
24.06.21	ВЫПОЛНИЛ	Мухаммадеева Е.В.	


3 Этаж

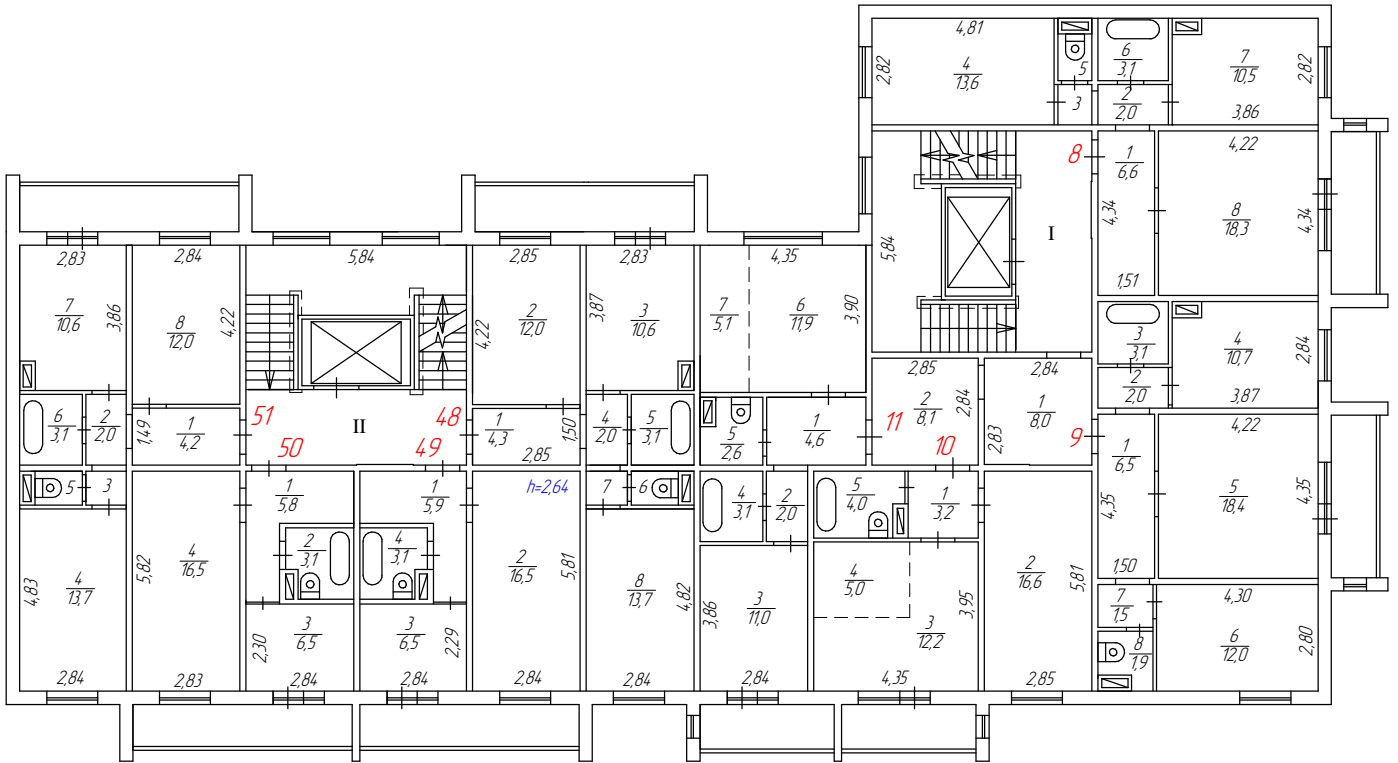

шоссе Metallургов, д.6

ООО "КадастрГрупп"			
ЛИСТ №	Поэтажный план многоквартирного дома по адресу: г. Челябинск, шоссе Metallургов, д. 6		МАСШТАБ 1:200
ДАТА	ИСПОЛНИТЕЛИ	ФАМИЛИЯ, ИМЯ, ОТЧЕСТВО	ПОДПИСЬ
24.06.21	ВЫПОЛНИЛ	Мухамадеева Е.В.	


4 Этаж

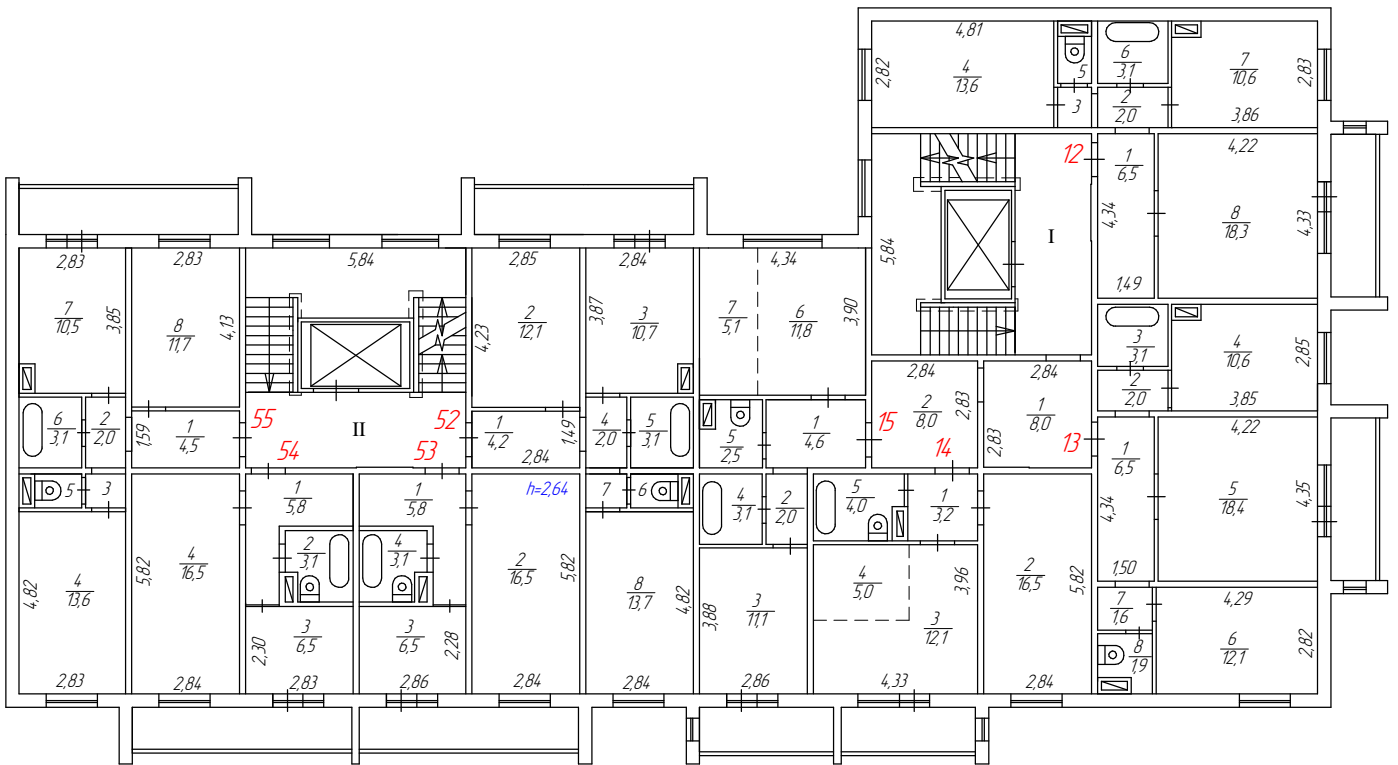

шоссе Metallургов, д.6

ООО "КадастрГрупп"			
ЛИСТ №	Поэтажный план многоквартирного дома по адресу: г. Челябинск, шоссе Metallургов, д. 6		МАСШТАБ 1:200
ДАТА	ИСПОЛНИТЕЛИ	ФАМИЛИЯ, ИМЯ, ОТЧЕСТВО	ПОДПИСЬ
24.06.21	ВЫПОЛНИЛ	Мухамадеева Е.В.	

5 Этаж

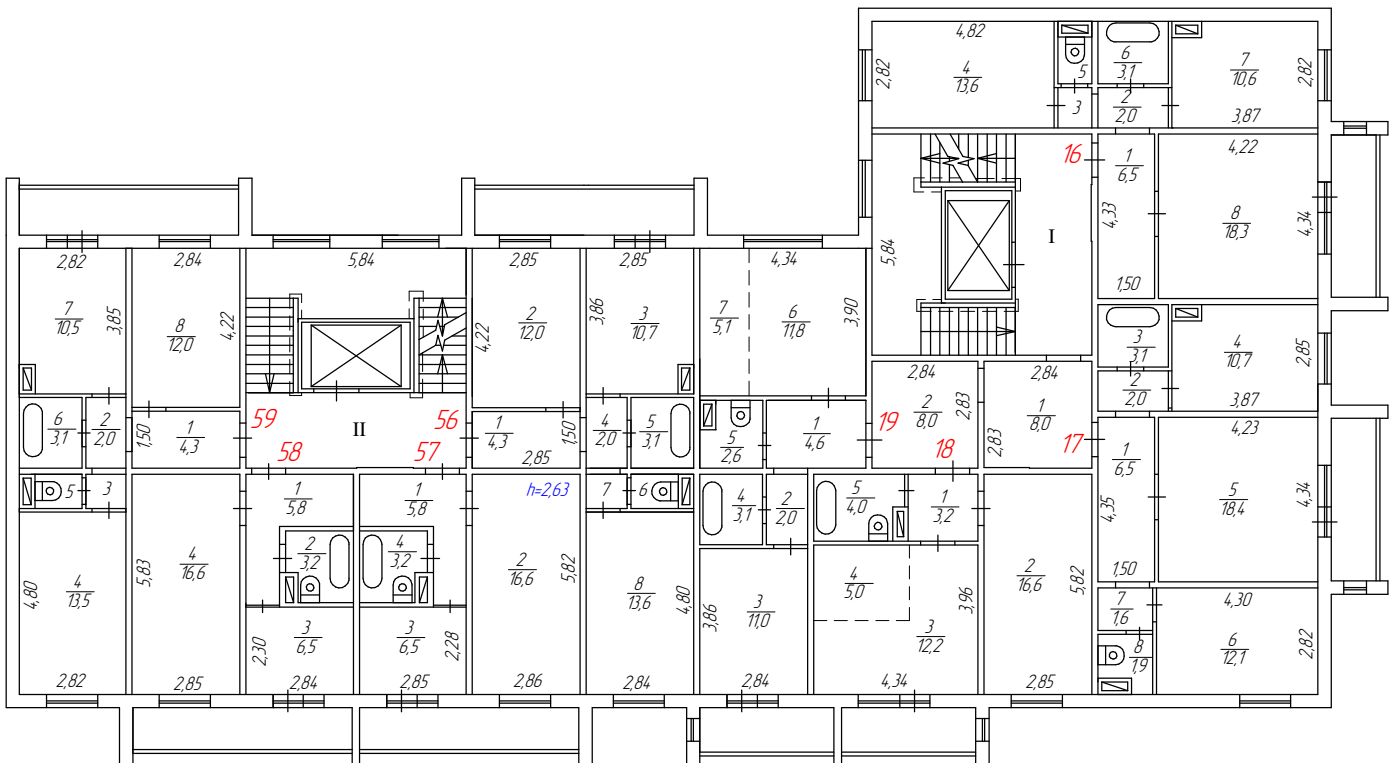


шоссе Metallургов, д.6

ООО "КадастрГрупп"			
ЛИСТ №	Поэтажный план многоквартирного дома по адресу: г. Челябинск, шоссе Metallургов, д. 6		МАСШТАБ 1:200
ДАТА	ИСПОЛНИТЕЛИ	ФАМИЛИЯ, ИМЯ, ОТЧЕСТВО	ПОДПИСЬ
24.06.21	ВЫПОЛНИЛ	Мухаммадеева Е.В.	




6 Этаж

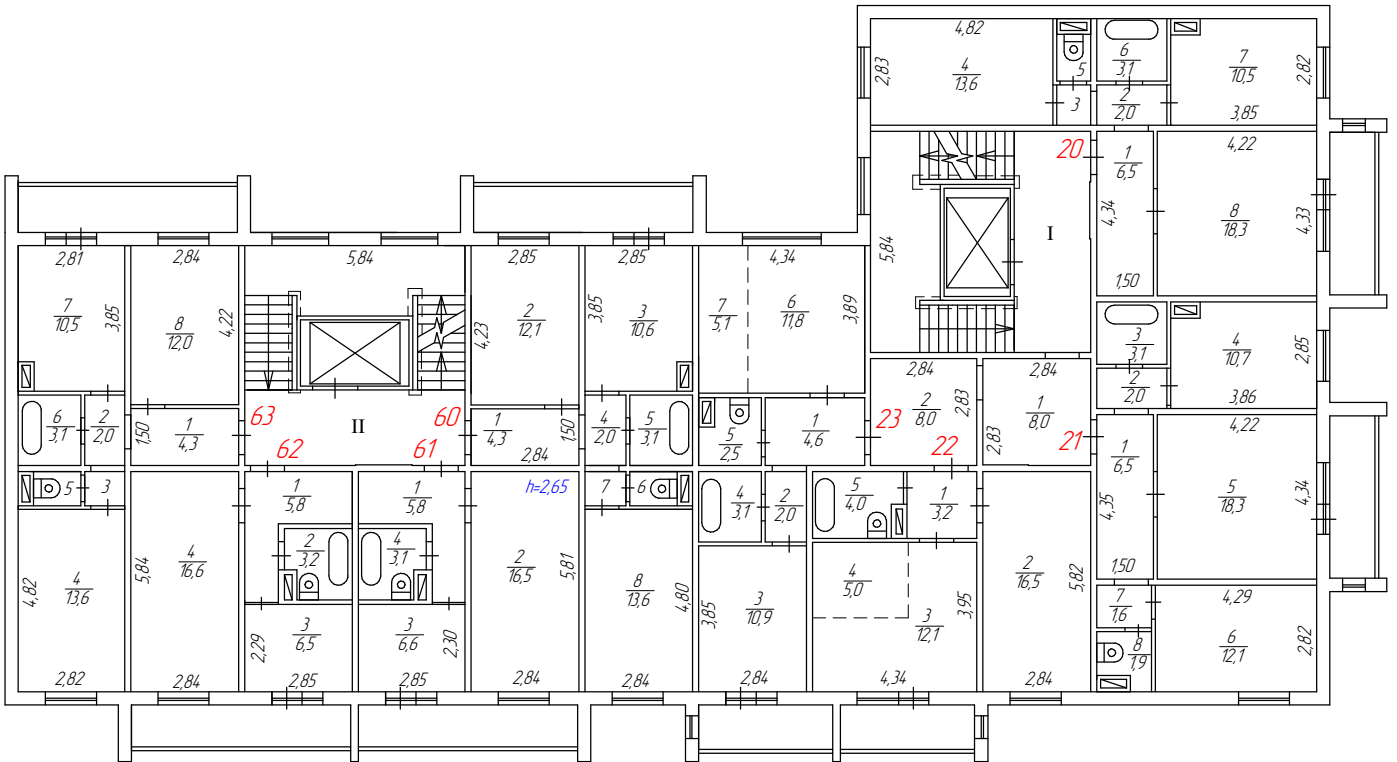

шоссе Metallургов, д.6

ООО "КадастрГрупп"			
ЛИСТ №	Полтажный план многоквартирного дома по адресу: г. Челябинск, шоссе Metallургов, д. 6		МАСШТАБ 1:200
ДАТА	ИСПОЛНИТЕЛИ	ФАМИЛИЯ, ИМЯ, ОТЧЕСТВО	ПОДПИСЬ
24.06.21	ВЫПОЛНИЛ	Мухаммадеева Е.В.	


7 Этаж

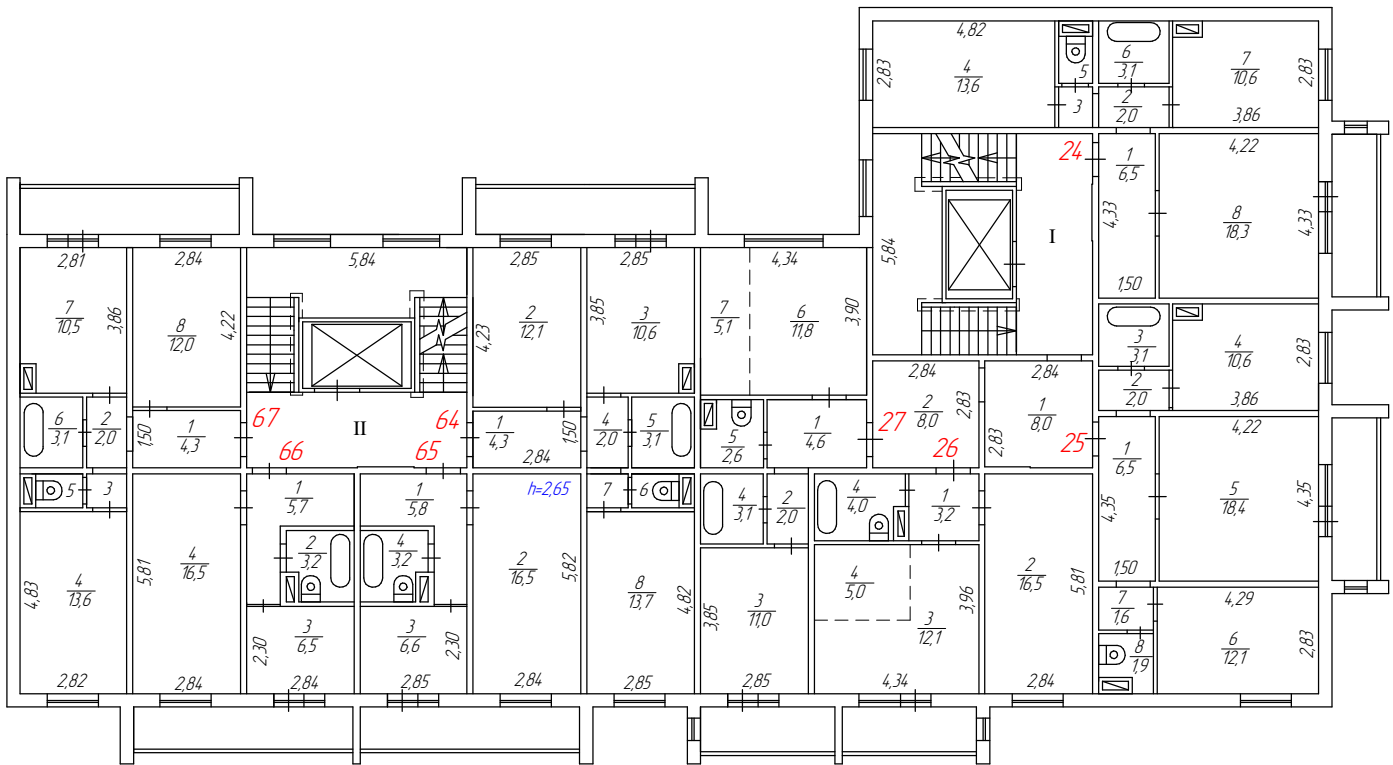

шоссе Metallургов, д.6

ООО "КадастрГрупп"			
ЛИСТ №	Поэтажный план многоквартирного дома по адресу: г. Челябинск, шоссе Metallургов, д. 6		МАСШТАБ 1:200
ДАТА	ИСПОЛНИТЕЛИ	ФАМИЛИЯ, ИМЯ, ОТЧЕСТВО	ПОДПИСЬ
24.06.21	ВЫПОЛНИЛ	Мухаммадеева Е.В.	


8 Этаж

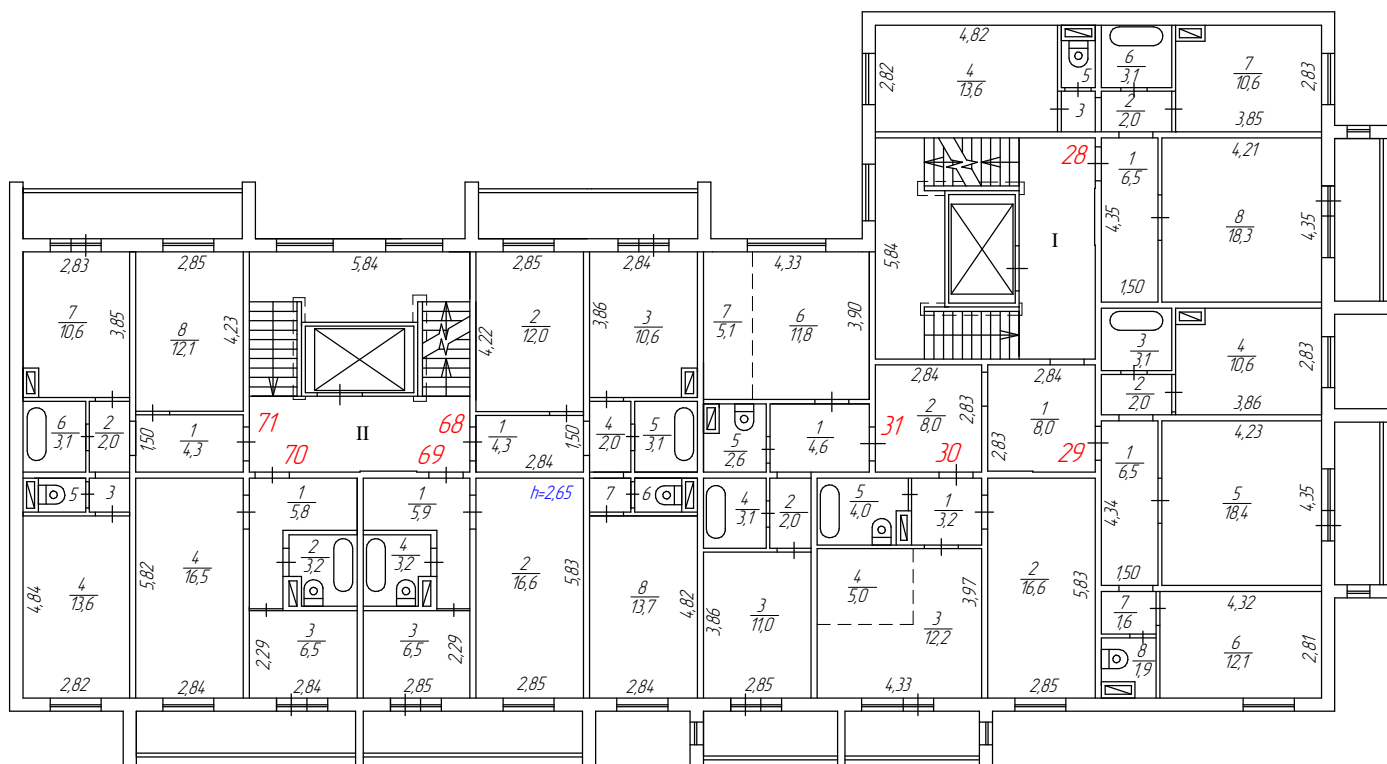

шоссе Metallургов, д.6



ООО "КадастрГрупп"			
ЛИСТ №	Поэтажный план многоквартирного дома по адресу: г. Челябинск, шоссе Metallургов, д. 6		МАСШТАБ 1:200
ДАТА	ИСПОЛНИТЕЛИ	ФАМИЛИЯ, ИМЯ, ОТЧЕСТВО	ПОДПИСЬ
24.06.21	ВЫПОЛНИЛ	Мухаммадеева Е.В.	

9 Этаж

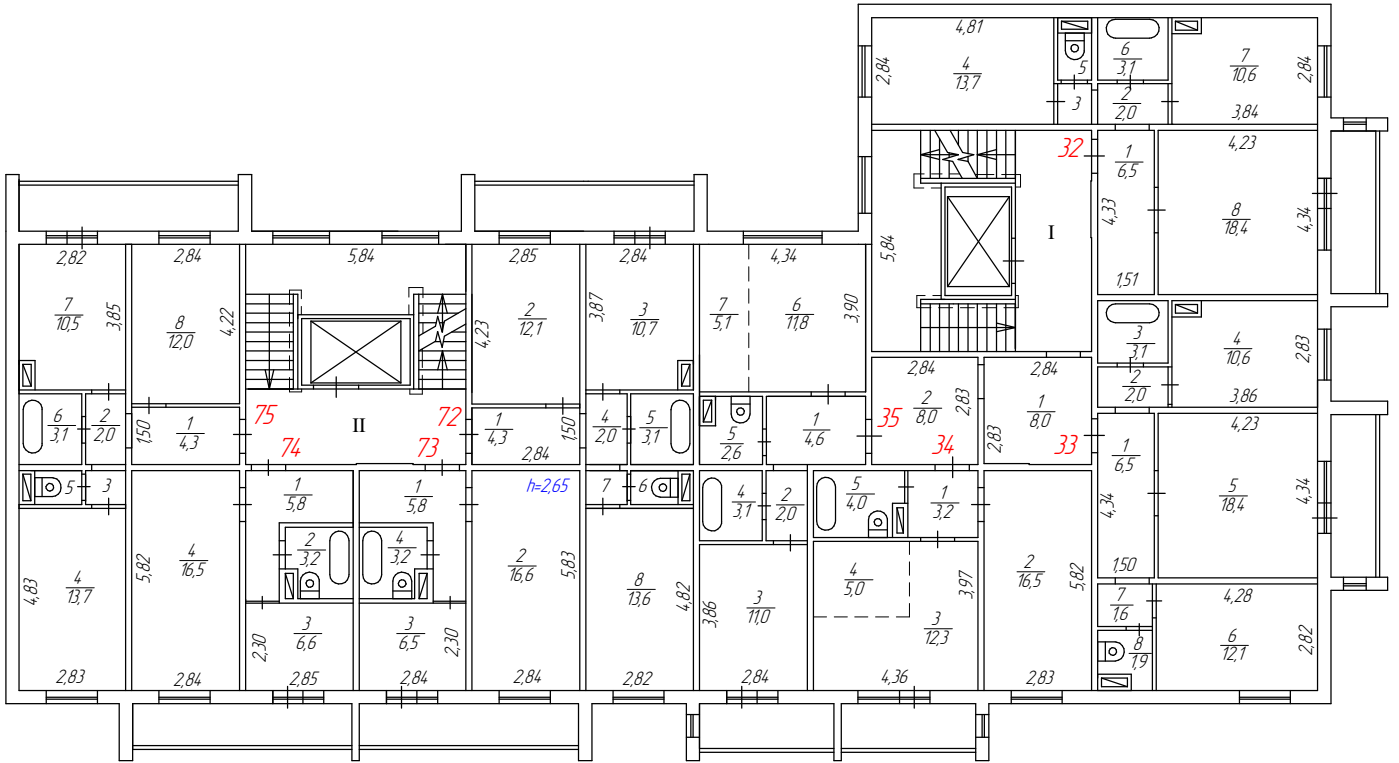


шоссе Metallургов, д.6

ООО "КадастрГрупп"			
ЛИСТ №	Поэтажный план многоквартирного дома по адресу: г. Челябинск, шоссе Metallургов, д. 6		МАСШТАБ 1:200
ДАТА	ИСПОЛНИТЕЛИ	ФАМИЛИЯ, ИМЯ, ОТЧЕСТВО	ПОДПИСЬ
24.06.21	ВЫПОЛНИЛ	Мухаммадеева Е.В.	

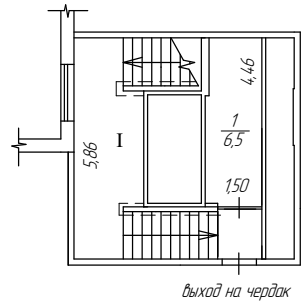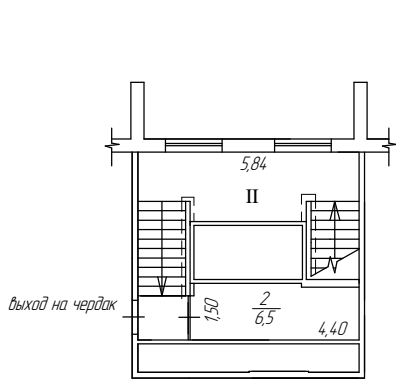

10 Этаж

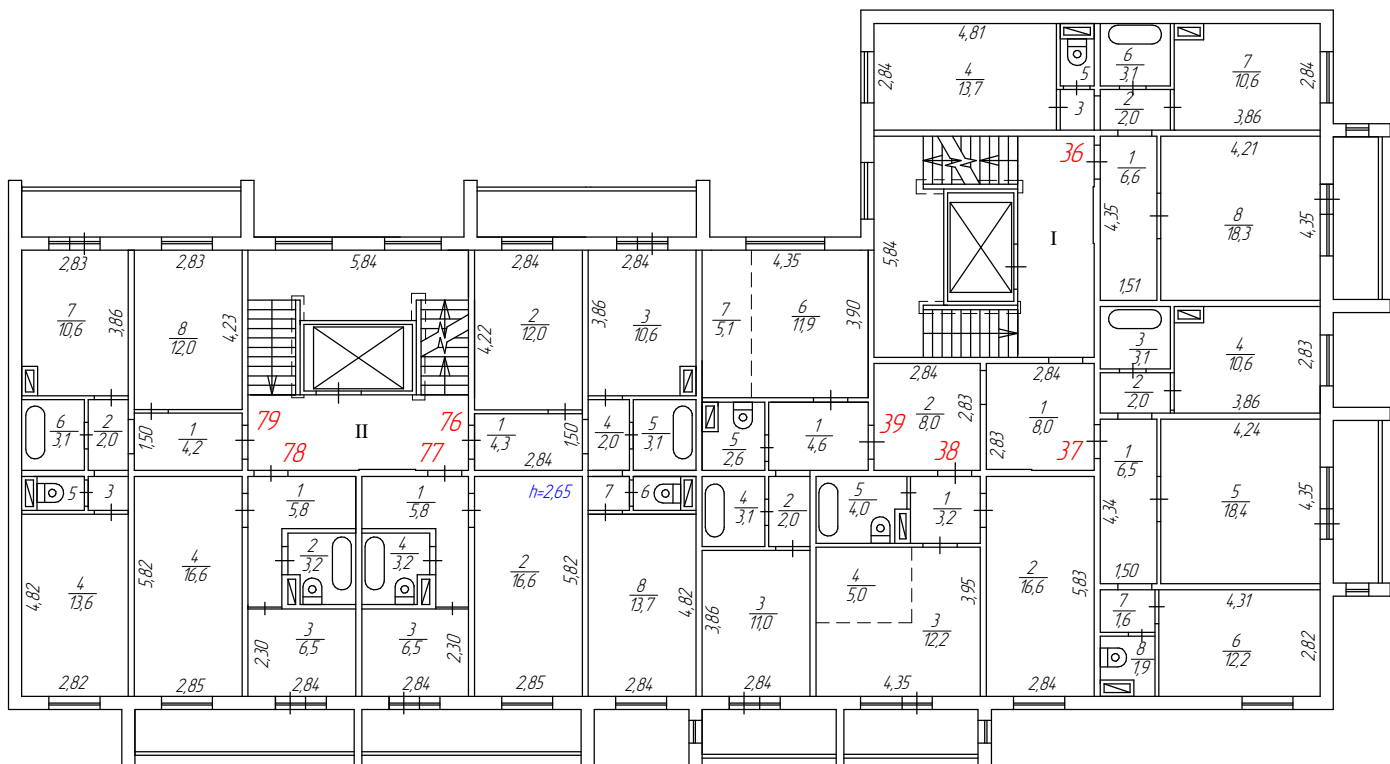

шоссе Metallургов, д.6

ООО "Кадастр групп"			
ЛИСТ №	Поэтажный план многоквартирного дома по адресу: г. Челябинск, шоссе Metallургов, д. 6		МАСШТАБ 1:200
ДАТА	ИСПОЛНИТЕЛИ	ФАМИЛИЯ, ИМЯ, ОТЧЕСТВО	ПОДПИСЬ
24.06.21	ВЫПОЛНИЛ	Мухамадеева Е.В.	

# Экспликация к поэтажному плану жилого дома, расположенного по адресу:

Челябинская обл., г. Челябинск, шоссе Metallургов, д.6

Дата записи и литера по плану	Этаж	№ жилого помещения (квартиры)	№ по плану строен. комнаты, кухни...	Назначение жилого помещения: жилая кухня, коридор и т.п.	Общая площадь, кв.м	Общая площадь, кв.м, в том числе:		Самовольно присоединенная площадь, кв.м	Самовольно перепланированная площадь, кв.м	Самовольно возведенная площадь, кв.м	Фактическая площадь лоджий, балконов, террас, веранд	Площадь лоджий, балконов, террас, веранд с пониж. коэф.	Примечания	Высота помещения по внутреннему обмеру, м
						Жилая	Вспомогательного использования							
24.06.21	1	1	1	коридор	6,6		6,6							2,52
			2	коридор	2,0		2,0							"
			3	коридор	1,0		1,0							"
			4	жилая	13,6	13,6								"
			5	туалет	1,1		1,1							"
			6	ванная	3,1		3,1							"
			7	кухня	10,5		10,5							"
			8	жилая	18,3	18,3								"
<b>Итого по квартире 1</b>					<b>56,2</b>	<b>31,9</b>	<b>24,3</b>							
				лоджия							5,0	2,5		
	1	2	1	коридор	6,5		6,5							2,52
			2	коридор	2,0		2,0							"
			3	ванная	3,1		3,1							"
			4	кухня	10,6		10,6							"
			5	жилая	18,3	18,3								"
			6	жилая	12,0	12,0								"
			7	коридор	1,6		1,6							"
			8	туалет	1,9		1,9							"
<b>Итого по квартире 2</b>					<b>56,0</b>	<b>30,3</b>	<b>25,7</b>							
				лоджия							5,0	2,5		
	1	3	1	коридор	8,0		8,0							2,52
			2	коридор	3,3		3,3							"
			3	жилая	16,6	16,6								"
			4	жилая	12,1	12,1								"
			5	зона кухни	5,0		5,0							"
			6	санузел	4,0		4,0							"
			7	коридор	2,0		2,0							"
			8	жилая	11,0	11,0								"
			9	ванная	3,1		3,1							"
			10	туалет	4,0		4,0							"
			11	коридор	7,9		7,9							"
<b>Итого по квартире 3</b>					<b>77,0</b>	<b>39,7</b>	<b>37,3</b>							
				лоджия							4,2	2,1		
				лоджия							4,2	2,1		
	1	40	1	коридор	4,3		4,3							2,52
			2	коридор	2,0		2,0							"
			3	кухня	10,6		10,6							"
			4	ванная	3,1		3,1							"
			5	коридор	1,0		1,0							"
			6	туалет	1,2		1,2							"
			7	жилая	13,6	13,6								"
<b>Итого по квартире 40</b>					<b>35,8</b>	<b>13,6</b>	<b>22,2</b>							
				лоджия							3,4	1,7		

Дата записи и литеры по плану	Этаж	№ жилого помещения (квартиры)	№ по плану строен. комнаты, кухни...	Назначение жилого помещения: жилая кухня, коридор и т.п.	Общая площадь, кв.м	Общая площадь, кв.м, в том числе:		Самовольно присоединенная площадь, кв.м	Самовольно перепланированная площадь, кв.м	Самовольно возведенная площадь, кв.м	Фактическая площадь лоджий, балконов, террас, веранд	Площадь лоджий, балконов, террас, веранд с пониж. коэф.	Примечания	Высота помещения по внутреннему обмеру, м
						Жилая	Вспомогательного использования							
	1	41	1	коридор	5,8		5,8							2,52
			2	жилая	16,6	16,6								"
			3	кухня	6,6		6,6							"
			4	санузел	3,2		3,2							"
<b>Итого по квартире 41</b>					<b>32,2</b>	<b>16,6</b>	<b>15,6</b>							
				лоджия							6,4	3,2		
	1	42	1	коридор	5,7		5,7							2,52
			2	санузел	3,2		3,2							"
			3	кухня	6,6		6,6							"
			4	жилая	16,7	16,7								"
<b>Итого по квартире 42</b>					<b>32,2</b>	<b>16,7</b>	<b>15,5</b>							
				лоджия							6,4	3,2		
	1	43	1	коридор	4,2		4,2							2,52
			2	коридор	2,0		2,0							"
			3	коридор	1,0		1,0							"
			4	жилая	13,6	13,6								"
			5	туалет	1,2		1,2							"
			6	ванная	3,1		3,1							"
			7	кухня	10,5		10,5							"
			8	жилая	12,0	12,0								"
<b>Итого по квартире 43</b>					<b>47,6</b>	<b>25,6</b>	<b>22,0</b>							
				лоджия							7,1	3,6		
<b>Итого по квартирам 1 этажа:</b>					<b>337,0</b>	<b>174,4</b>	<b>162,6</b>				<b>41,7</b>	<b>20,9</b>		
24.06.21	2	4	1	коридор	6,5		6,5							2,64
			2	коридор	2,0		2,0							"
			3	коридор	1,0		1,0							"
			4	жилая	13,6	13,6								"
			5	туалет	1,1		1,1							"
			6	ванная	3,1		3,1							"
			7	кухня	10,5		10,5							"
			8	жилая	18,4	18,4								"
<b>Итого по квартире 4</b>					<b>56,2</b>	<b>32,0</b>	<b>24,2</b>							
				лоджия							5,0	2,5		
	2	5	1	коридор	6,5		6,5							2,64
			2	коридор	2,0		2,0							"
			3	ванная	3,1		3,1							"
			4	кухня	10,6		10,6							"
			5	жилая	18,4	18,4								"
			6	жилая	12,1	12,1								"
			7	коридор	1,5		1,5							"
			8	туалет	1,9		1,9							"
<b>Итого по квартире 5</b>					<b>56,1</b>	<b>30,5</b>	<b>25,6</b>							
				лоджия							5,0	2,5		











Дата записи и литеры по плану	Этаж	№ жилого помещения (квартиры)	№ по плану строен. комнаты, кухни...	Назначение жилого помещения: жилая кухня, коридор и т.п.	Общая площадь, кв.м	Общая площадь, кв.м, в том числе:		Самовольно присоединенная площадь, кв.м	Самовольно перепланированная площадь, кв.м	Самовольно возведенная площадь, кв.м	Фактическая площадь лоджий, балконов, террас, веранд	Площадь лоджий, балконов, террас, веранд с пониж. коэф.	Примечания	Высота помещения по внутреннему обмеру, м	
						Жилая	Вспомогательного использования								
			3	коридор	1,0		1,0								"
			4	жилая	13,6	13,6									"
			5	туалет	1,2		1,2								"
			6	ванная	3,1		3,1								"
			7	кухня	10,5		10,5								"
			8	жилая	11,7	11,7									"
<b>Итого по квартире 55</b>					<b>47,6</b>	<b>25,3</b>	<b>22,3</b>								
				лоджия							7,1	3,6			
<b>Итого по квартирам 4 этажа:</b>					<b>352,7</b>	<b>198,0</b>	<b>154,7</b>				<b>45,4</b>	<b>22,8</b>			
24.06.21	5	16	1	коридор	6,5		6,5								2,63
			2	коридор	2,0		2,0								"
			3	коридор	1,0		1,0								"
			4	жилая	13,6	13,6									"
			5	туалет	1,1		1,1								"
			6	ванная	3,1		3,1								"
			7	кухня	10,6		10,6								"
			8	жилая	18,3	18,3									"
<b>Итого по квартире 16</b>					<b>56,2</b>	<b>31,9</b>	<b>24,3</b>								
				лоджия							5,0	2,5			
	5	17	1	коридор	6,5		6,5								2,63
			2	коридор	2,0		2,0								"
			3	ванная	3,1		3,1								"
			4	кухня	10,7		10,7								"
			5	жилая	18,4	18,4									"
			6	жилая	12,1	12,1									"
			7	коридор	1,6		1,6								"
			8	туалет	1,9		1,9								"
<b>Итого по квартире 17</b>					<b>56,3</b>	<b>30,5</b>	<b>25,8</b>								
				лоджия							5,0	2,5			
	5	18	1	коридор	3,2		3,2								2,63
			2	жилая	16,6	16,6									"
			3	жилая	12,2	12,2									"
			4	зона кухни	5,0		5,0								"
			5	санузел	4,0		4,0								"
<b>Итого по квартире 18</b>					<b>41,0</b>	<b>28,8</b>	<b>12,2</b>								
				лоджия							4,2	2,1			
	5	19	1	коридор	4,6		4,6								2,63
			2	коридор	2,0		2,0								"
			3	жилая	11,0	11,0									"
			4	ванная	3,1		3,1								"
			5	туалет	2,6		2,6								"
			6	жилая	11,8	11,8									"
			7	зона кухни	5,1		5,1								"
<b>Итого по квартире 19</b>					<b>40,2</b>	<b>22,8</b>	<b>17,4</b>								
				лоджия							4,2	2,1			

Дата записи и литеры по плану	Этаж	№ жилого помещения (квартиры)	№ по плану строен. комнаты, кухни...	Назначение жилого помещения: жилая кухня, коридор и т.п.	Общая площадь, кв.м	Общая площадь, кв.м, в том числе:		Самовольно присоединенная площадь, кв.м	Самовольно перепланированная площадь, кв.м	Самовольно возведенная площадь, кв.м	Фактическая площадь лоджий, балконов, террас, веранд	Площадь лоджий, балконов, террас, веранд с пониж. коэф.	Примечания	Высота помещения по внутреннему обмеру, м
						Жилая	Вспомогательного использования							
	5	56	1	коридор	4,3		4,3							2,63
			2	жилая	12,0	12,0								"
			3	кухня	10,7		10,7							"
			4	коридор	2,0		2,0							"
			5	ванная	3,1		3,1							"
			6	туалет	1,2		1,2							"
			7	коридор	1,0		1,0							"
			8	жилая	13,6	13,6								"
<b>Итого по квартире 56</b>					<b>47,9</b>	<b>25,6</b>	<b>22,3</b>							
				лоджия							7,1	3,6		
	5	57	1	коридор	5,8		5,8							2,63
			2	жилая	16,6	16,6								"
			3	кухня	6,5		6,5							"
			4	санузел	3,2		3,2							"
<b>Итого по квартире 57</b>					<b>32,1</b>	<b>16,6</b>	<b>15,5</b>							
				лоджия							6,4	3,2		
	5	58	1	коридор	5,8		5,8							2,63
			2	санузел	3,2		3,2							"
			3	кухня	6,5		6,5							"
			4	жилая	16,6	16,6								"
<b>Итого по квартире 58</b>					<b>32,1</b>	<b>16,6</b>	<b>15,5</b>							
				лоджия							6,4	3,2		
	5	59	1	коридор	4,3		4,3							2,63
			2	коридор	2,0		2,0							"
			3	коридор	1,0		1,0							"
			4	жилая	13,5	13,5								"
			5	туалет	1,1		1,1							"
			6	ванная	3,1		3,1							"
			7	кухня	10,5		10,5							"
			8	жилая	12,0	12,0								"
<b>Итого по квартире 59</b>					<b>47,5</b>	<b>25,5</b>	<b>22,0</b>							
				лоджия							7,1	3,6		
<b>Итого по квартирам 5 этажа:</b>					<b>353,3</b>	<b>198,3</b>	<b>155,0</b>				<b>45,4</b>	<b>22,8</b>		
24.06.21	6	20	1	коридор	6,5		6,5							2,65
			2	коридор	2,0		2,0							"
			3	коридор	1,0		1,0							"
			4	жилая	13,6	13,6								"
			5	туалет	1,1		1,1							"
			6	ванная	3,1		3,1							"
			7	кухня	10,5		10,5							"
			8	жилая	18,3	18,3								"
<b>Итого по квартире 20</b>					<b>56,1</b>	<b>31,9</b>	<b>24,2</b>							
				лоджия							5,0	2,5		
	6	21	1	коридор	6,5		6,5							2,65
			2	коридор	2,0		2,0							"
			3	ванная	3,1		3,1							"
			4	кухня	10,7		10,7							"





Дата записи и литеры по плану	Этаж	№ жилого помещения (квартиры)	№ по плану строен. комнаты, кухни...	Назначение жилого помещения: жилая кухня, коридор и т.п.	Общая площадь, кв.м	Общая площадь, кв.м, в том числе:		Самовольно присоединенная площадь, кв.м	Самовольно перепланированная площадь, кв.м	Самовольно возведенная площадь, кв.м	Фактическая площадь лоджий, балконов, террас, веранд	Площадь лоджий, балконов, террас, веранд с пониж. коэф.	Примечания	Высота помещения по внутреннему обмеру, м	
						Жилая	Вспомогательного использования								
			3	коридор	1,0		1,0								"
			4	жилая	13,6	13,6									"
			5	туалет	1,2		1,2								"
			6	ванная	3,1		3,1								"
			7	кухня	10,5		10,5								"
			8	жилая	12,0	12,0									"
<b>Итого по квартире 63</b>					<b>47,7</b>	<b>25,6</b>	<b>22,1</b>								
				лоджия							7,1	3,6			
<b>Итого по квартирам 6 этажа:</b>					<b>352,8</b>	<b>198,0</b>	<b>154,8</b>				<b>45,4</b>	<b>22,8</b>			
24.06.21	7	24	1	коридор	6,5		6,5								2,65
			2	коридор	2,0		2,0								"
			3	коридор	1,0		1,0								"
			4	жилая	13,6	13,6									"
			5	туалет	1,1		1,1								"
			6	ванная	3,1		3,1								"
			7	кухня	10,6		10,6								"
			8	жилая	18,3	18,3									"
<b>Итого по квартире 24</b>					<b>56,2</b>	<b>31,9</b>	<b>24,3</b>								
				лоджия							5,0	2,5			
	7	25	1	коридор	6,5		6,5								2,65
			2	коридор	2,0		2,0								"
			3	ванная	3,1		3,1								"
			4	кухня	10,6		10,6								"
			5	жилая	18,4	18,4									"
			6	жилая	12,1	12,1									"
			7	коридор	1,6		1,6								"
			8	туалет	1,9		1,9								"
<b>Итого по квартире 25</b>					<b>56,2</b>	<b>30,5</b>	<b>25,7</b>								
				лоджия							5,0	2,5			
	7	26	1	коридор	3,2		3,2								2,65
			2	жилая	16,5	16,5									"
			3	жилая	12,1	12,1									"
			4	зона кухни	5,0		5,0								"
			5	санузел	4,0		4,0								"
<b>Итого по квартире 26</b>					<b>40,8</b>	<b>28,6</b>	<b>12,2</b>								
				лоджия							4,2	2,1			
	7	27	1	коридор	4,6		4,6								2,65
			2	коридор	2,0		2,0								"
			3	жилая	11,0	11,0									"
			4	ванная	3,1		3,1								"
			5	туалет	2,6		2,6								"
			6	жилая	11,8	11,8									"
			7	зона кухни	5,1		5,1								"
<b>Итого по квартире 27</b>					<b>40,2</b>	<b>22,8</b>	<b>17,4</b>								
				лоджия							4,2	2,1			

Дата записи и литеры по плану	Этаж	№ жилого помещения (квартиры)	№ по плану строен. комнаты, кухни...	Назначение жилого помещения: жилая кухня, коридор и т.п.	Общая площадь, кв.м	Общая площадь, кв.м, в том числе:		Самовольно присоединенная площадь, кв.м	Самовольно перепланированная площадь, кв.м	Самовольно возведенная площадь, кв.м	Фактическая площадь лоджий, балконов, террас, веранд	Площадь лоджий, балконов, террас, веранд с пониж. коэф.	Примечания	Высота помещения по внутреннему обмеру, м
						Жилая	Вспомогательного использования							
	7	64	1	коридор	4,3		4,3							2,65
			2	жилая	12,1	12,1								"
			3	кухня	10,6		10,6							"
			4	коридор	2,0		2,0							"
			5	ванная	3,1		3,1							"
			6	туалет	1,2		1,2							"
			7	коридор	1,0		1,0							"
			8	жилая	13,7	13,7								"
<b>Итого по квартире 64</b>					<b>48,0</b>	<b>25,8</b>	<b>22,2</b>							
				лоджия							7,1	3,6		
	7	65	1	коридор	5,8		5,8							2,65
			2	жилая	16,5	16,5								"
			3	кухня	6,6		6,6							"
			4	санузел	3,2		3,2							"
<b>Итого по квартире 65</b>					<b>32,1</b>	<b>16,5</b>	<b>15,6</b>							
				лоджия							6,4	3,2		
	7	66	1	коридор	5,7		5,7							2,65
			2	санузел	3,2		3,2							"
			3	кухня	6,5		6,5							"
			4	жилая	16,5	16,5								"
<b>Итого по квартире 66</b>					<b>31,9</b>	<b>16,5</b>	<b>15,4</b>							
				лоджия							6,4	3,2		
	7	67	1	коридор	4,3		4,3							2,65
			2	коридор	2,0		2,0							"
			3	коридор	1,0		1,0							"
			4	жилая	13,6	13,6								"
			5	туалет	1,1		1,1							"
			6	ванная	3,1		3,1							"
			7	кухня	10,5		10,5							"
			8	жилая	12,0	12,0								"
<b>Итого по квартире 67</b>					<b>47,6</b>	<b>25,6</b>	<b>22,0</b>							
				лоджия							7,1	3,6		
<b>Итого по квартирам 7 этажа:</b>					<b>353,0</b>	<b>198,2</b>	<b>154,8</b>				<b>45,4</b>	<b>22,8</b>		
24.06.21	8	28	1	коридор	6,5		6,5							2,65
			2	коридор	2,0		2,0							"
			3	коридор	1,0		1,0							"
			4	жилая	13,6	13,6								"
			5	туалет	1,1		1,1							"
			6	ванная	3,1		3,1							"
			7	кухня	10,6		10,6							"
			8	жилая	18,3	18,3								"
<b>Итого по квартире 28</b>					<b>56,2</b>	<b>31,9</b>	<b>24,3</b>							
				лоджия							5,0	2,5		
	8	29	1	коридор	6,5		6,5							2,65
			2	коридор	2,0		2,0							"
			3	ванная	3,1		3,1							"

Дата записи и литеры по плану	Этаж	№ жилого помещения (квартиры)	№ по плану строен. комнаты, кухни...	Назначение жилого помещения: жилая кухня, коридор и т.п.	Общая площадь, кв.м	Общая площадь, кв.м, в том числе:		Самовольно присоединенная площадь, кв.м	Самовольно перепланированная площадь, кв.м	Самовольно возведенная площадь, кв.м	Фактическая площадь лоджий, балконов, террас, веранд	Площадь лоджий, балконов, террас, веранд с пониж. коэф.	Примечания	Высота помещения по внутреннему обмеру, м	
						Жилая	Вспомогательного использования								
			4	кухня	10,6		10,6								"
			5	жилая	18,4	18,4									"
			6	жилая	12,1	12,1									"
			7	коридор	1,6		1,6								"
			8	туалет	1,9		1,9								"
<b>Итого по квартире 29</b>					<b>56,2</b>	<b>30,5</b>	<b>25,7</b>								
				лоджия							5,0	2,5			
	8	30	1	коридор	3,2		3,2								2,65
			2	жилая	16,6	16,6									"
			3	жилая	12,2	12,2									"
			4	зона кухни	5,0		5,0								"
			5	санузел	4,0		4,0								"
<b>Итого по квартире 30</b>					<b>41,0</b>	<b>28,8</b>	<b>12,2</b>								
				лоджия							4,2	2,1			
	8	31	1	коридор	4,6		4,6								2,65
			2	коридор	2,0		2,0								"
			3	жилая	11,0	11,0									"
			4	ванная	3,1		3,1								"
			5	туалет	2,6		2,6								"
			6	жилая	11,8	11,8									"
			7	зона кухни	5,1		5,1								"
<b>Итого по квартире 31</b>					<b>40,2</b>	<b>22,8</b>	<b>17,4</b>								
				лоджия							4,2	2,1			
	8	68	1	коридор	4,3		4,3								2,65
			2	жилая	12,0	12,0									"
			3	кухня	10,6		10,6								"
			4	коридор	2,0		2,0								"
			5	ванная	3,1		3,1								"
			6	туалет	1,2		1,2								"
			7	коридор	1,0		1,0								"
			8	жилая	13,7	13,7									"
<b>Итого по квартире 68</b>					<b>47,9</b>	<b>25,7</b>	<b>22,2</b>								
				лоджия							7,1	3,6			
	8	69	1	коридор	5,9		5,9								2,65
			2	жилая	16,6	16,6									"
			3	кухня	6,5		6,5								"
			4	санузел	3,2		3,2								"
<b>Итого по квартире 69</b>					<b>32,2</b>	<b>16,6</b>	<b>15,6</b>								
				лоджия							6,4	3,2			
	8	70	1	коридор	5,8		5,8								2,65
			2	санузел	3,2		3,2								"
			3	кухня	6,5		6,5								"
			4	жилая	16,5	16,5									"
<b>Итого по квартире 70</b>					<b>32,0</b>	<b>16,5</b>	<b>15,5</b>								
				лоджия							6,4	3,2			

Дата записи и литеры по плану	Этаж	№ жилого помещения (квартиры)	№ по плану строен. комнаты, кухни...	Назначение жилого помещения: жилая кухня, коридор и т.п.	Общая площадь, кв.м	Общая площадь, кв.м, в том числе:		Самовольно присоединенная площадь, кв.м	Самовольно перепланированная площадь, кв.м	Самовольно возведенная площадь, кв.м	Фактическая площадь лоджий, балконов, террас, веранд	Площадь лоджий, балконов, террас, веранд с пониж. коэф.	Примечания	Высота помещения по внутреннему обмеру, м
						Жилая	Вспомогательного использования							
	8	71	1	коридор	4,3		4,3							2,65
			2	коридор	2,0		2,0							"
			3	коридор	1,0		1,0							"
			4	жилая	13,6	13,6								"
			5	туалет	1,1		1,1							"
			6	ванная	3,1		3,1							"
			7	кухня	10,6		10,6							"
			8	жилая	12,1	12,1								"
				<b>Итого по квартире 71</b>	<b>47,8</b>	<b>25,7</b>	<b>22,1</b>							
				лоджия							7,1	3,6		
				<b>Итого по квартирам 8 этажа:</b>	<b>353,5</b>	<b>198,5</b>	<b>155,0</b>				<b>45,4</b>	<b>22,8</b>		
24.06.21	9	32	1	коридор	6,5		6,5							2,64
			2	коридор	2,0		2,0							"
			3	коридор	1,0		1,0							"
			4	жилая	13,7	13,7								"
			5	туалет	1,1		1,1							"
			6	ванная	3,1		3,1							"
			7	кухня	10,6		10,6							"
			8	жилая	18,4	18,4								"
				<b>Итого по квартире 32</b>	<b>56,4</b>	<b>32,1</b>	<b>24,3</b>							
				лоджия							5,0	2,5		
	9	33	1	коридор	6,5		6,5							2,64
			2	коридор	2,0		2,0							"
			3	ванная	3,1		3,1							"
			4	кухня	10,6		10,6							"
			5	жилая	18,4	18,4								"
			6	жилая	12,1	12,1								"
			7	коридор	1,6		1,6							"
			8	туалет	1,9		1,9							"
				<b>Итого по квартире 33</b>	<b>56,2</b>	<b>30,5</b>	<b>25,7</b>							
				лоджия							5,0	2,5		
	9	34	1	коридор	3,2		3,2							2,64
			2	жилая	16,5	16,5								"
			3	жилая	12,3	12,3								"
			4	зона кухни	5,0		5,0							"
			5	санузел	4,0		4,0							"
				<b>Итого по квартире 34</b>	<b>41,0</b>	<b>28,8</b>	<b>12,2</b>							
				лоджия							4,2	2,1		
	9	35	1	коридор	4,6		4,6							2,64
			2	коридор	2,0		2,0							"
			3	жилая	11,0	11,0								"
			4	ванная	3,1		3,1							"
			5	туалет	2,6		2,6							"
			6	жилая	11,8	11,8								"
			7	зона кухни	5,1		5,1							"
				<b>Итого по квартире 35</b>	<b>40,2</b>	<b>22,8</b>	<b>17,4</b>							
				лоджия							4,2	2,1		

Дата записи и литеры по плану	Этаж	№ жилого помещения (квартиры)	№ по плану строен. комнаты, кухни...	Назначение жилого помещения: жилая кухня, коридор и т.п.	Общая площадь, кв.м	Общая площадь, кв.м, в том числе:		Самовольно присоединенная площадь, кв.м	Самовольно перепланированная площадь, кв.м	Самовольно возведенная площадь, кв.м	Фактическая площадь лоджий, балконов, террас, веранд	Площадь лоджий, балконов, террас, веранд с пониж. коэф.	Примечания	Высота помещения по внутреннему обмеру, м
						Жилая	Вспомогательного использования							
	9	72	1	коридор	4,3		4,3							2,64
			2	жилая	12,1	12,1								"
			3	кухня	10,7		10,7							"
			4	коридор	2,0		2,0							"
			5	ванная	3,1		3,1							"
			6	туалет	1,1		1,1							"
			7	коридор	1,0		1,0							"
			8	жилая	13,6	13,6								"
<b>Итого по квартире 72</b>					<b>47,9</b>	<b>25,7</b>	<b>22,2</b>							
				лоджия							7,1	3,6		
	9	73	1	коридор	5,8		5,8							2,64
			2	жилая	16,6	16,6								"
			3	кухня	6,5		6,5							"
			4	санузел	3,2		3,2							"
<b>Итого по квартире 73</b>					<b>32,1</b>	<b>16,6</b>	<b>15,5</b>							
				лоджия							6,4	3,2		
	9	74	1	коридор	5,8		5,8							2,64
			2	санузел	3,2		3,2							"
			3	кухня	6,6		6,6							"
			4	жилая	16,5	16,5								"
<b>Итого по квартире 74</b>					<b>32,1</b>	<b>16,5</b>	<b>15,6</b>							
				лоджия							6,4	3,2		
	9	75	1	коридор	4,3		4,3							2,64
			2	коридор	2,0		2,0							"
			3	коридор	1,0		1,0							"
			4	жилая	13,7	13,7								"
			5	туалет	1,1		1,1							"
			6	ванная	3,1		3,1							"
			7	кухня	10,5		10,5							"
			8	жилая	12,0	12,0								"
<b>Итого по квартире 75</b>					<b>47,7</b>	<b>25,7</b>	<b>22,0</b>							
				лоджия							7,1	3,6		
<b>Итого по квартирам 9 этажа:</b>					<b>353,6</b>	<b>198,7</b>	<b>154,9</b>				<b>45,4</b>	<b>22,8</b>		
24.06.21	10	36	1	коридор	6,6		6,6							2,64
			2	коридор	2,0		2,0							"
			3	коридор	1,0		1,0							"
			4	жилая	13,7	13,7								"
			5	туалет	1,1		1,1							"
			6	ванная	3,1		3,1							"
			7	кухня	10,6		10,6							"
			8	жилая	18,3	18,3								"
<b>Итого по квартире 36</b>					<b>56,4</b>	<b>32,0</b>	<b>24,4</b>							
				лоджия							5,0	2,5		









